

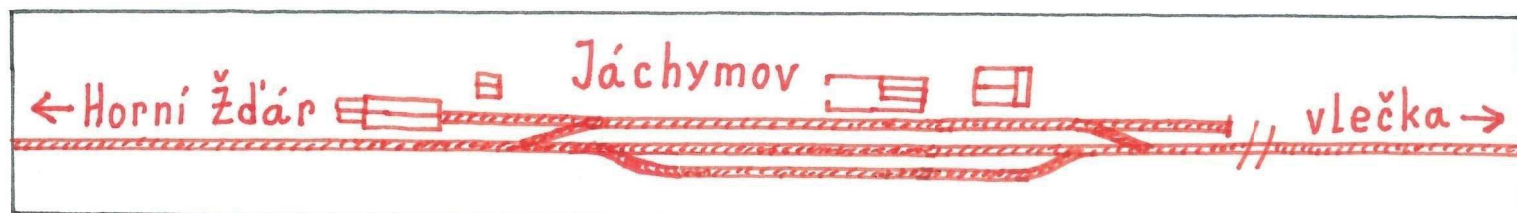
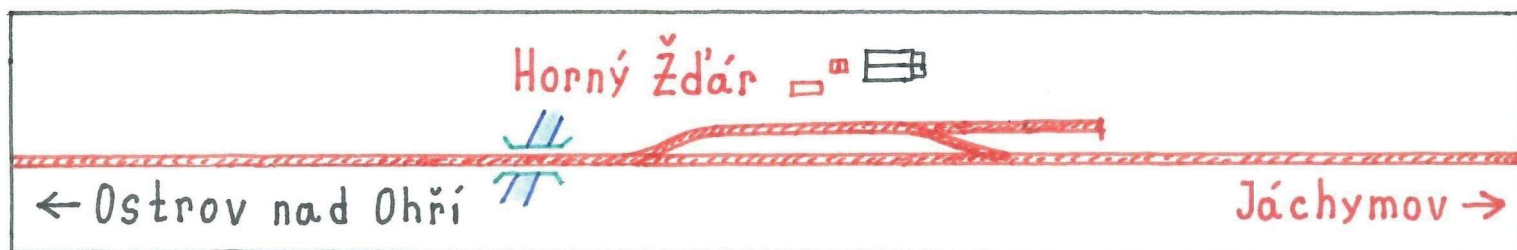


# Místní dráha Ostrov nad Ohří - Jáchymov

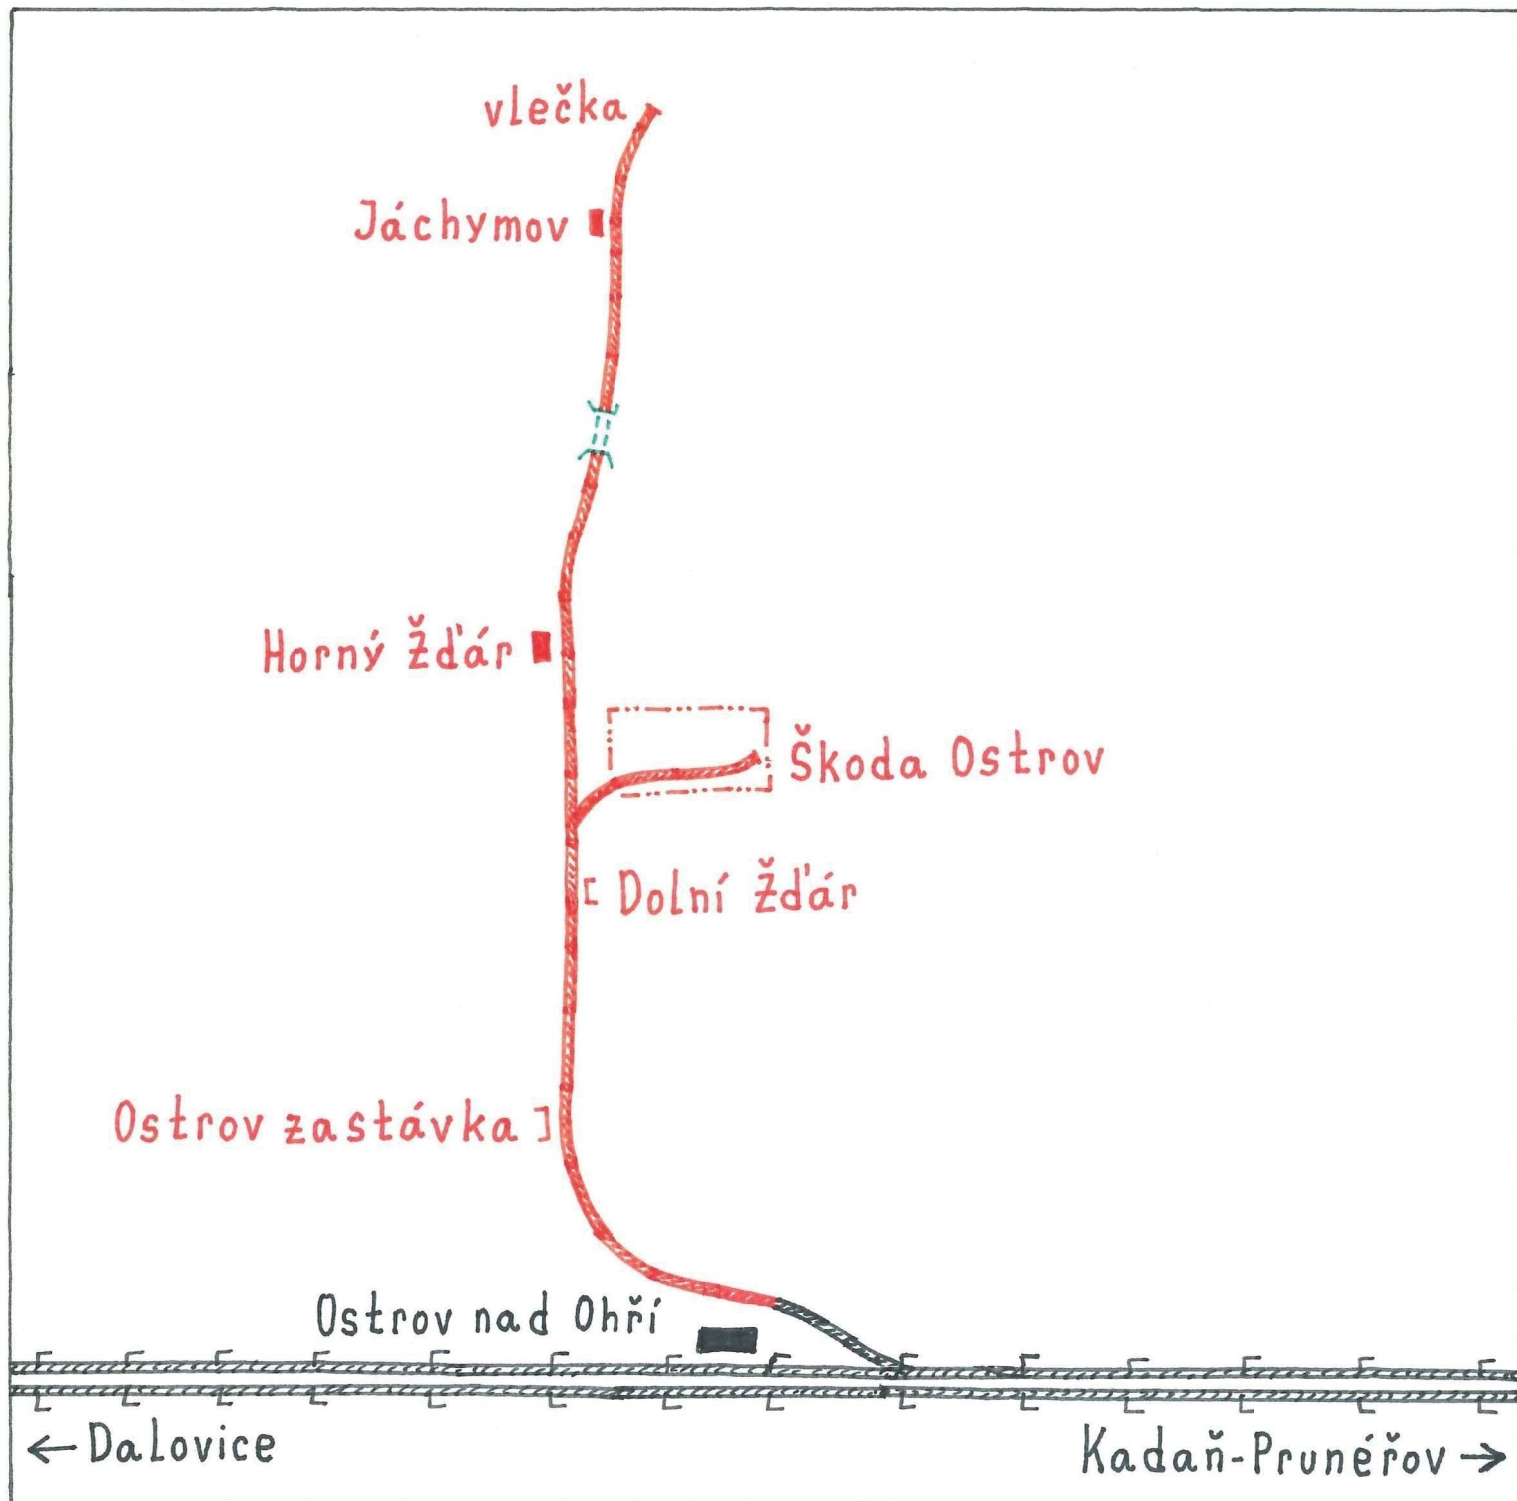

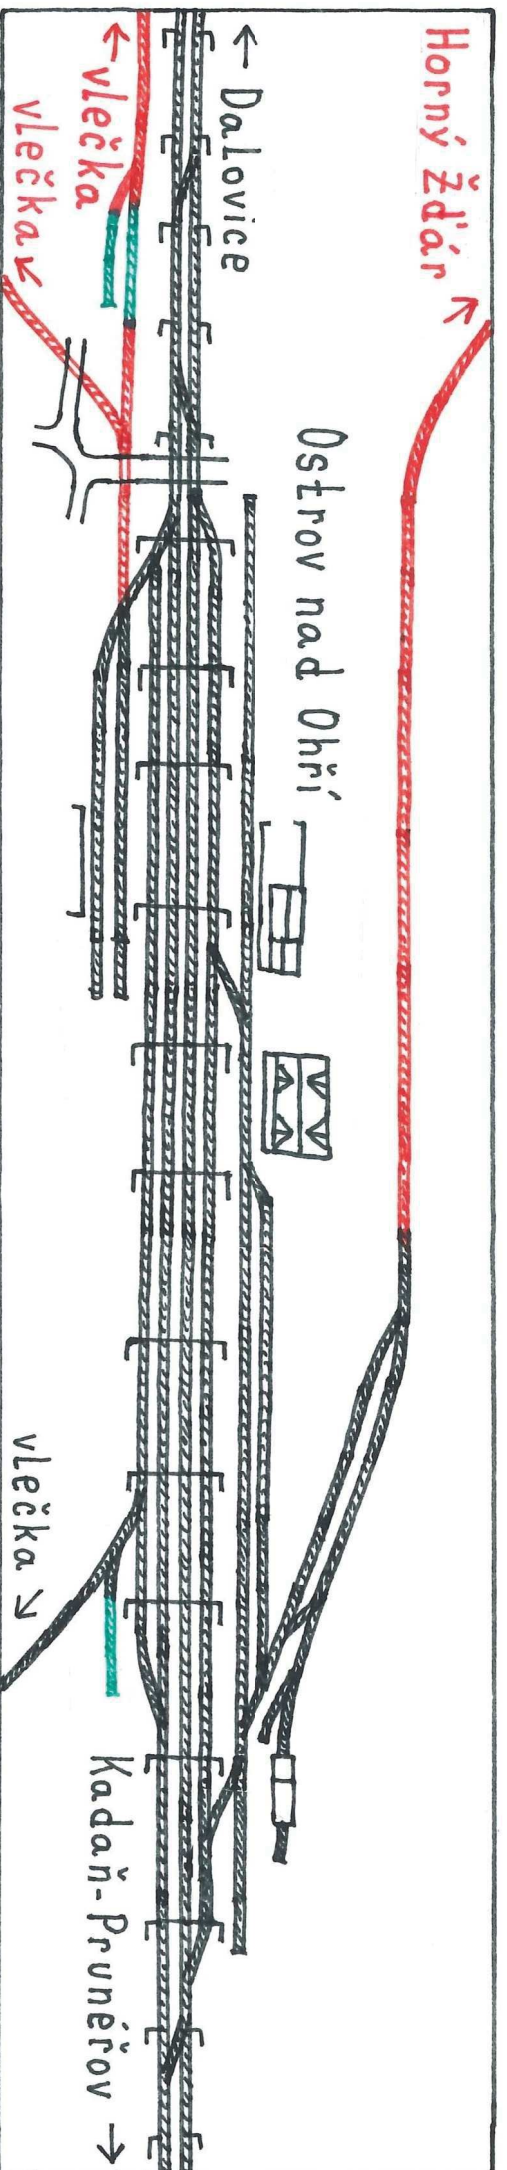

# **Legenda:**

- rozchod 1435 mm
- rozchod 1435 mm, elektrifikácia 25 kV 50 Hz
- rozchod 1435 mm, dlhodobó mimo prevádzky
- rozchod 1435 mm, vytrhané koľajnice
- stanica
- zrušená zastávka
- zrušená stanica/nákladisko-zastávka
- železničná stavba
- železničná stavba, odstránená
- opustený areál Škoda Ostrov
- opustený pôvodný most
- pôvodný tunel

Stav: 14.08.2018