

© Bc. Matej Palkovič
nick: matejko27588



www.vlaky.net

Km polohy sú len približné.
Budovy nie sú kreslené v
mierke

NOVÉ MESTO NAD VÁHOM 2010

Odb. výh. č. 48/49 (Stavadlo St.3)

97,836 žkm
97,576 nžkm

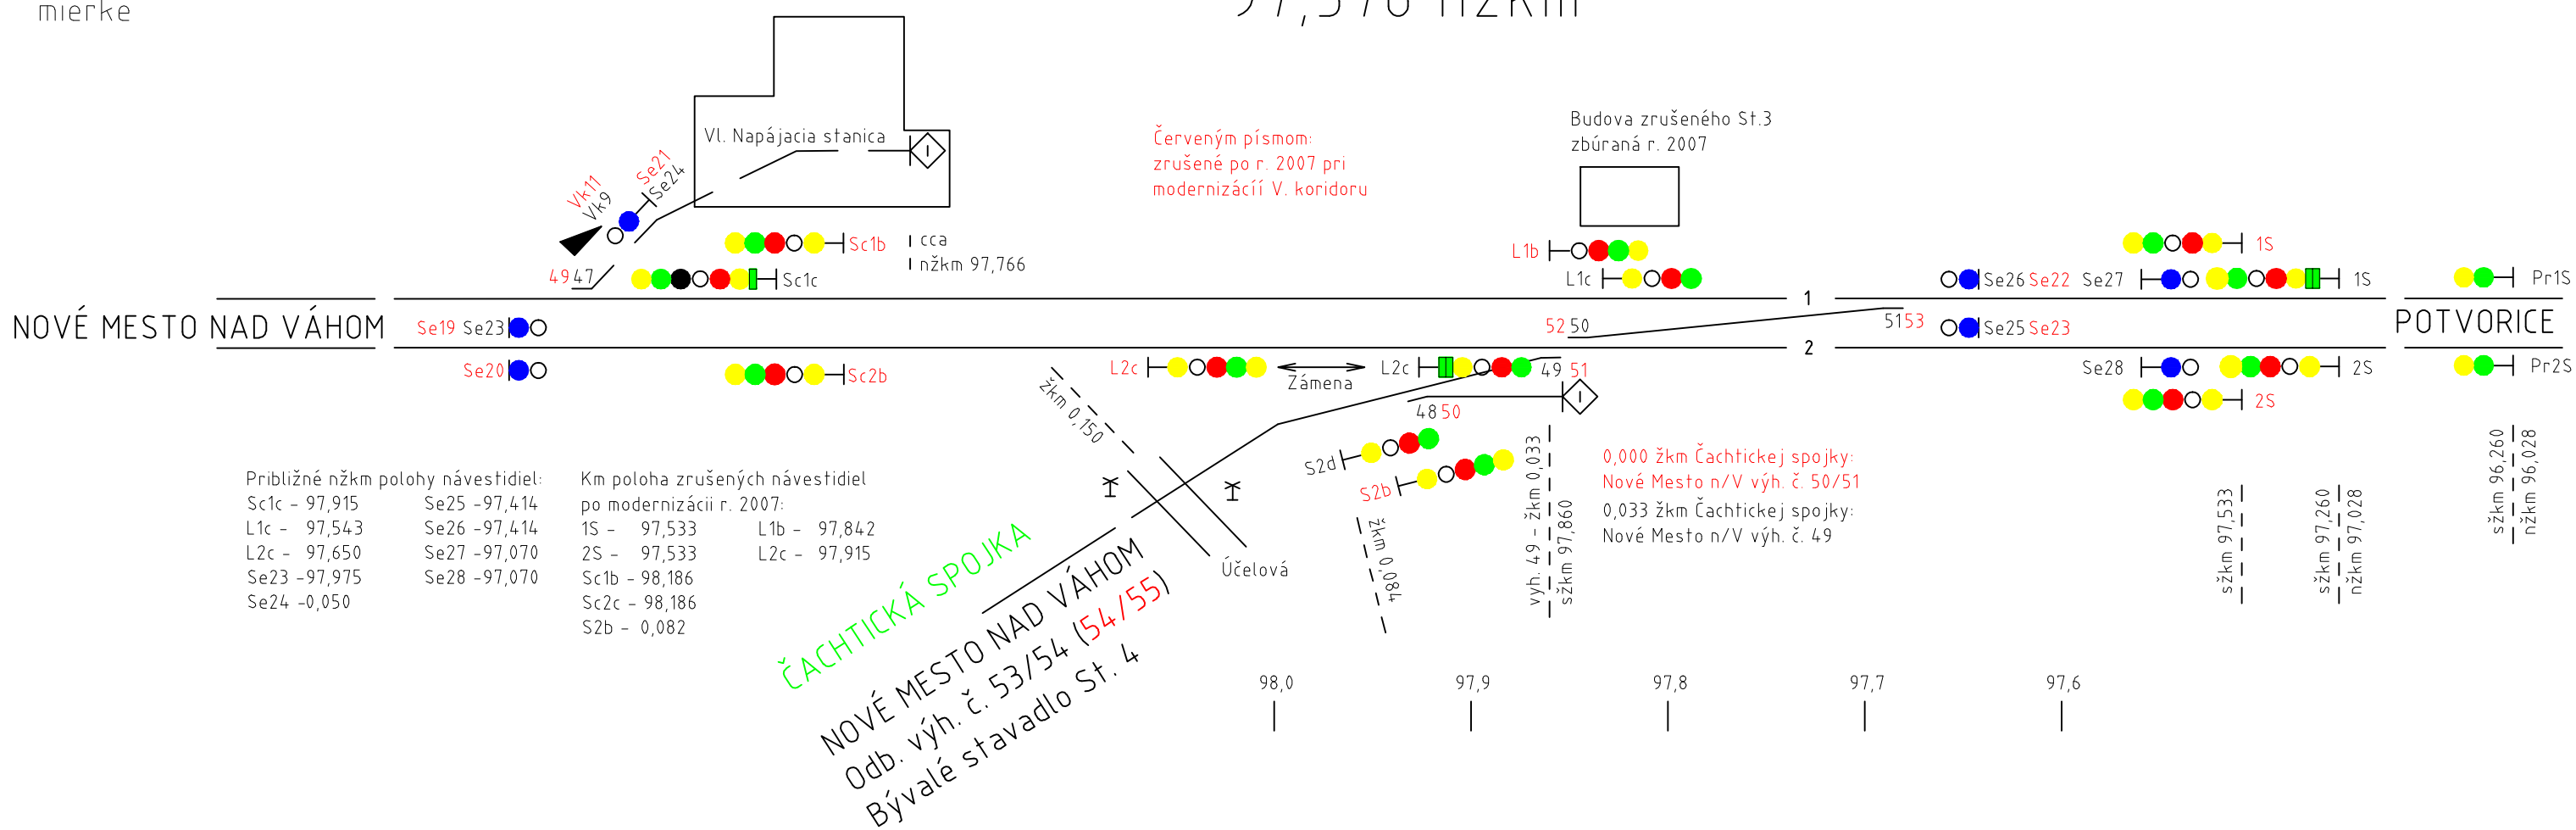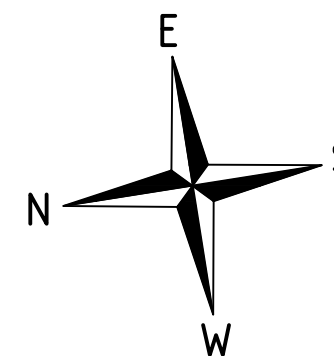

Približné nžkm polohy návěstidiel:
Sc1c - 97,915
L1c - 97,543
L2c - 97,650
Se23 - 97,975
Se24 - -0,050

Se25 - 97,414
Se26 - 97,414
Se27 - 97,070
Se28 - 97,070

Km poloha zrušených návěstidiel
po modernizácii r. 2007:
1S - 97,533
2S - 97,533
Sc1b - 98,186
Sc2c - 98,186
S2b - 0,082

ČAČTICKÁ SPOJKA
NOVÉ MESTO NAD VÁHOM
Odb. výh. č. 53/54 (54/55)
Bývalé stavadlo St. 4

98,0 | 97,9 | 97,8 | 97,7 | 97,6

sžkm 96,260
nžkm 96,028