


# Odbočka SPIŠSKÁ BELÁ

M - 1 1000

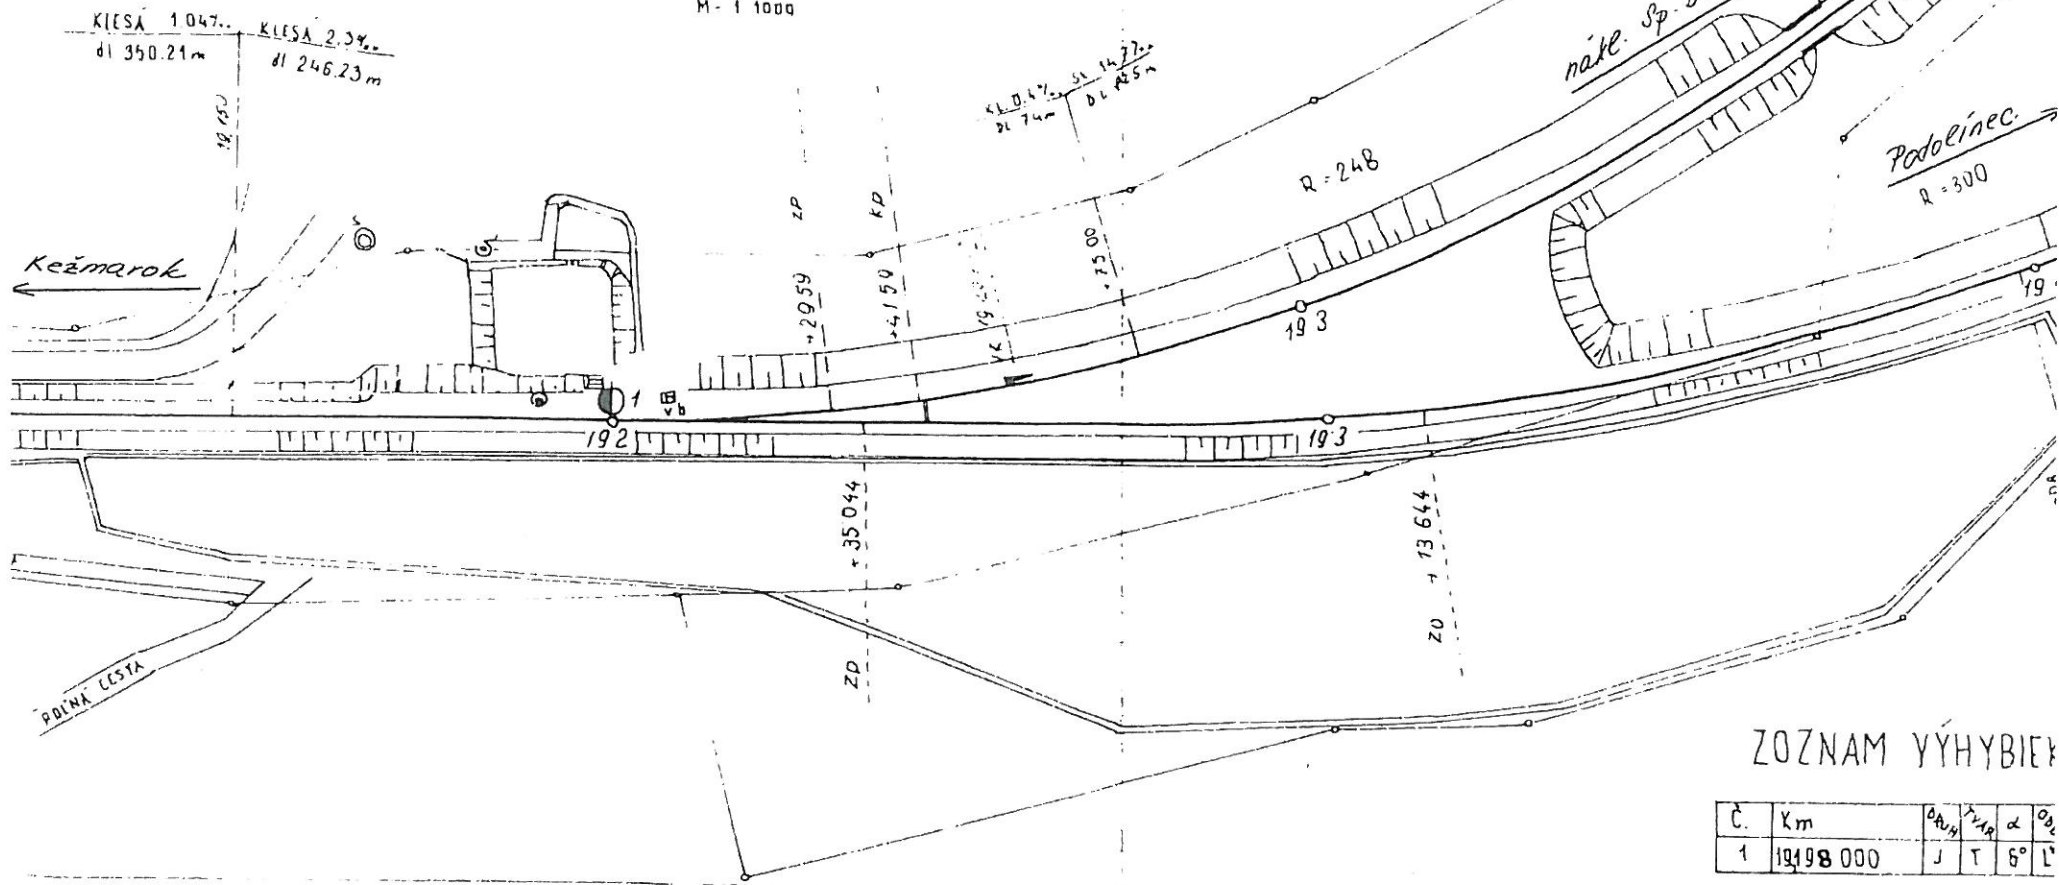

## ZOZNAM ÚHYBIEK

Č.	Km	RAJ	VAR	$\alpha$	$\rho$
1	19198 000	J	T	6°	L

Stavba  
 Geodetické náčrtovanie  
 Atšuchy 60/100

13. 5 2009 *Kond*